

Identificativi Catastali:

Sezione: V
Foglio: 21
Particella: 1942
Subalterno: 30

Compilata da:
Passador Luca


Iscritto all'albo:
Geometri

Prov. Trieste

N. 1005

Scheda n. 1 Scala 1:100

Pianta piano terra
Scala 1:100

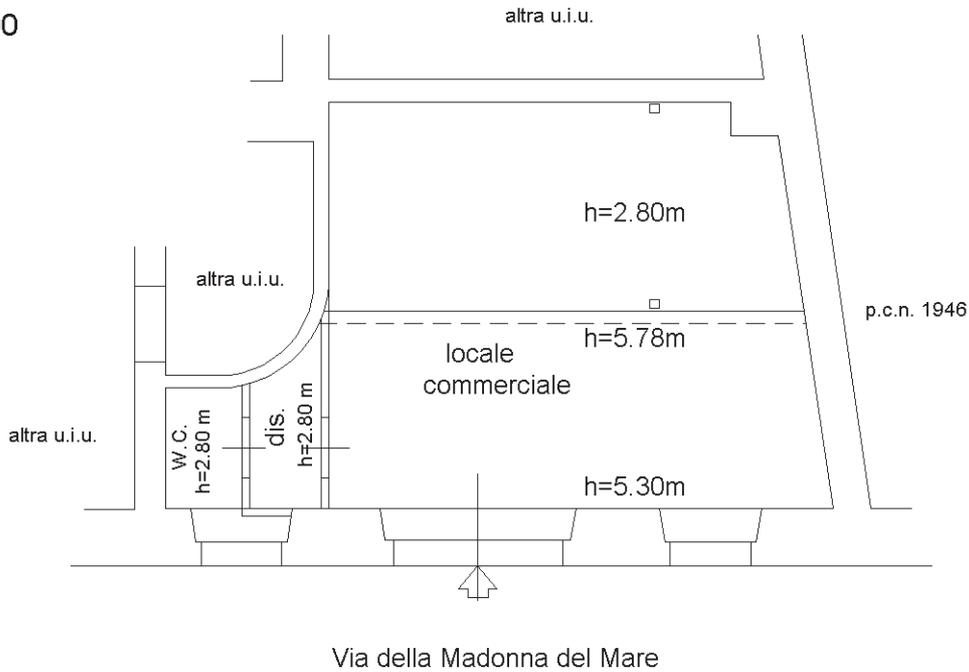

Pianta soppalco
Scala 1:100

