



Planimetria
Scheda n. 1 Scala 1: 200

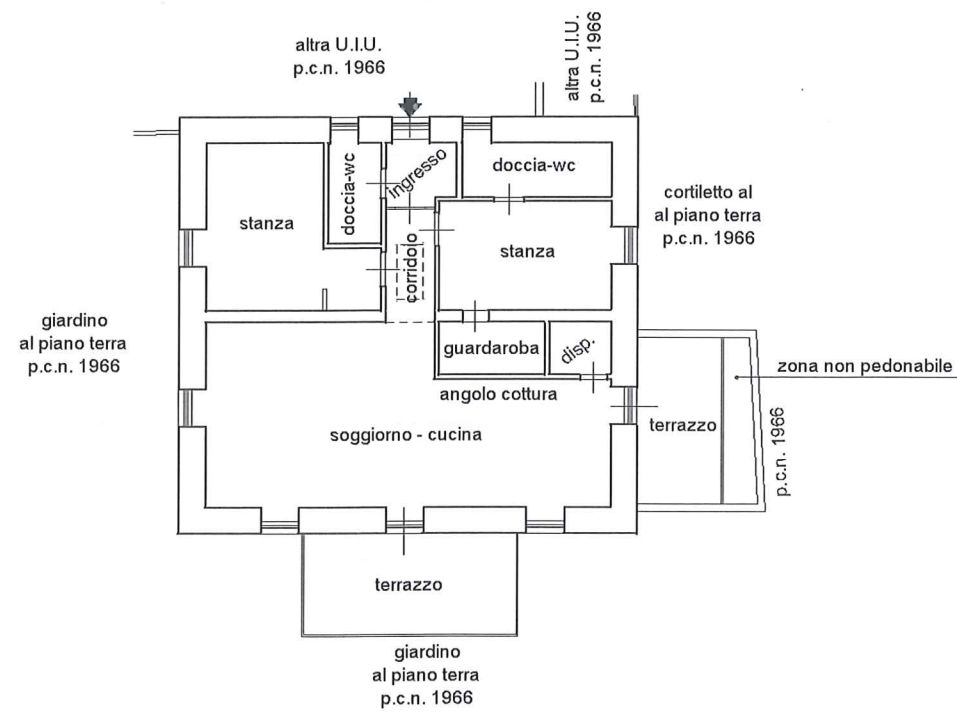

PIANTA PIANO PRIMO
 h = 2.95 m



PIANTA PIANO SECONDO
 (soffitta)

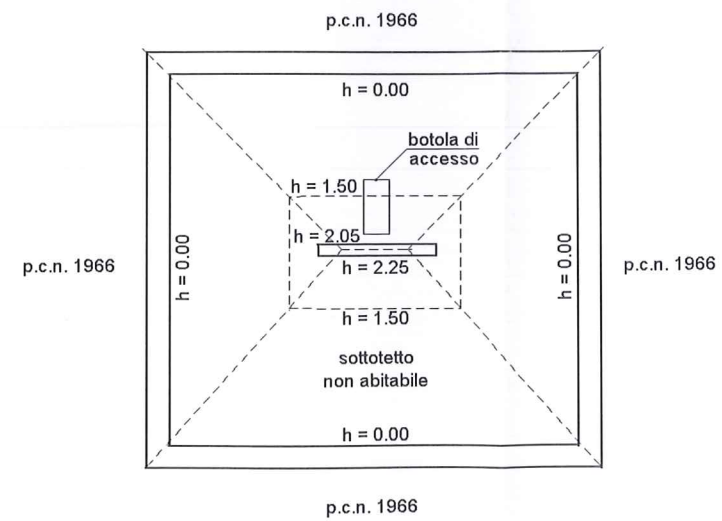

Agenzia delle Entrate
CATASTO FABBRICATI
Ufficio Provinciale di
Trieste

Dichiarazione protocollo n. TS0006203 del 18 FEB. 2022

Comune di Trieste

Via Del Perarolo

civ. 50

Identificativi Catastali:

Sezione: B

Foglio: 12

Particella: 1966

Subalterno: 5

Compilata da:
Modugno Matteo

Iscritto all'albo:
Geometri

Prov. Trieste

N. 1189


Planimetria
Foglia n. 1 Scala 1:200

Collegio Provinciale
Geometri e Geometri Laureati
di Trieste

Iscrizione Albo
N. 1189

Geometra
Matteo Modugno

PIANTA PIANO PRIMO

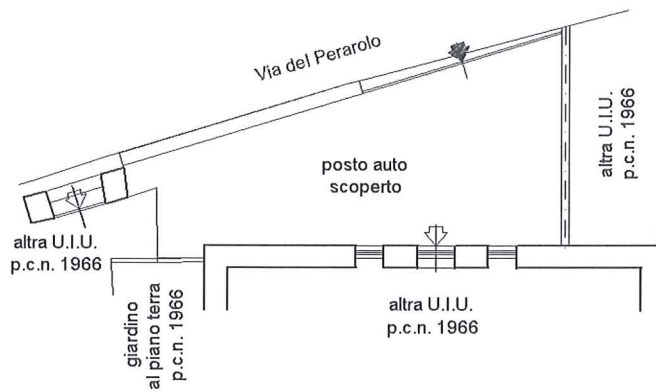

N
Orientamento