
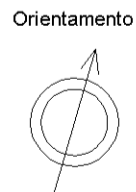


**Agenzia del Territorio  
CATASTO FABBRICATI  
Ufficio Provinciale di  
Trieste**

Dichiarazione protocollo n. TS0029586 del 27/03/2006	
Planimetria di u.i.u. in Comune di Trieste	
Via Della Ginnastica	civ. 34
Identificativi Catastali:	Compilata da: Senica Roberto
Sezione: V	Iscritto all'albo: Periti Edili
Foglio: 18	Prov. Trieste
Particella: 3136	N. 648
Subalterno: 1	

Scheda n. 1      Scala 1:100

### PIANTA PIANOTERRA

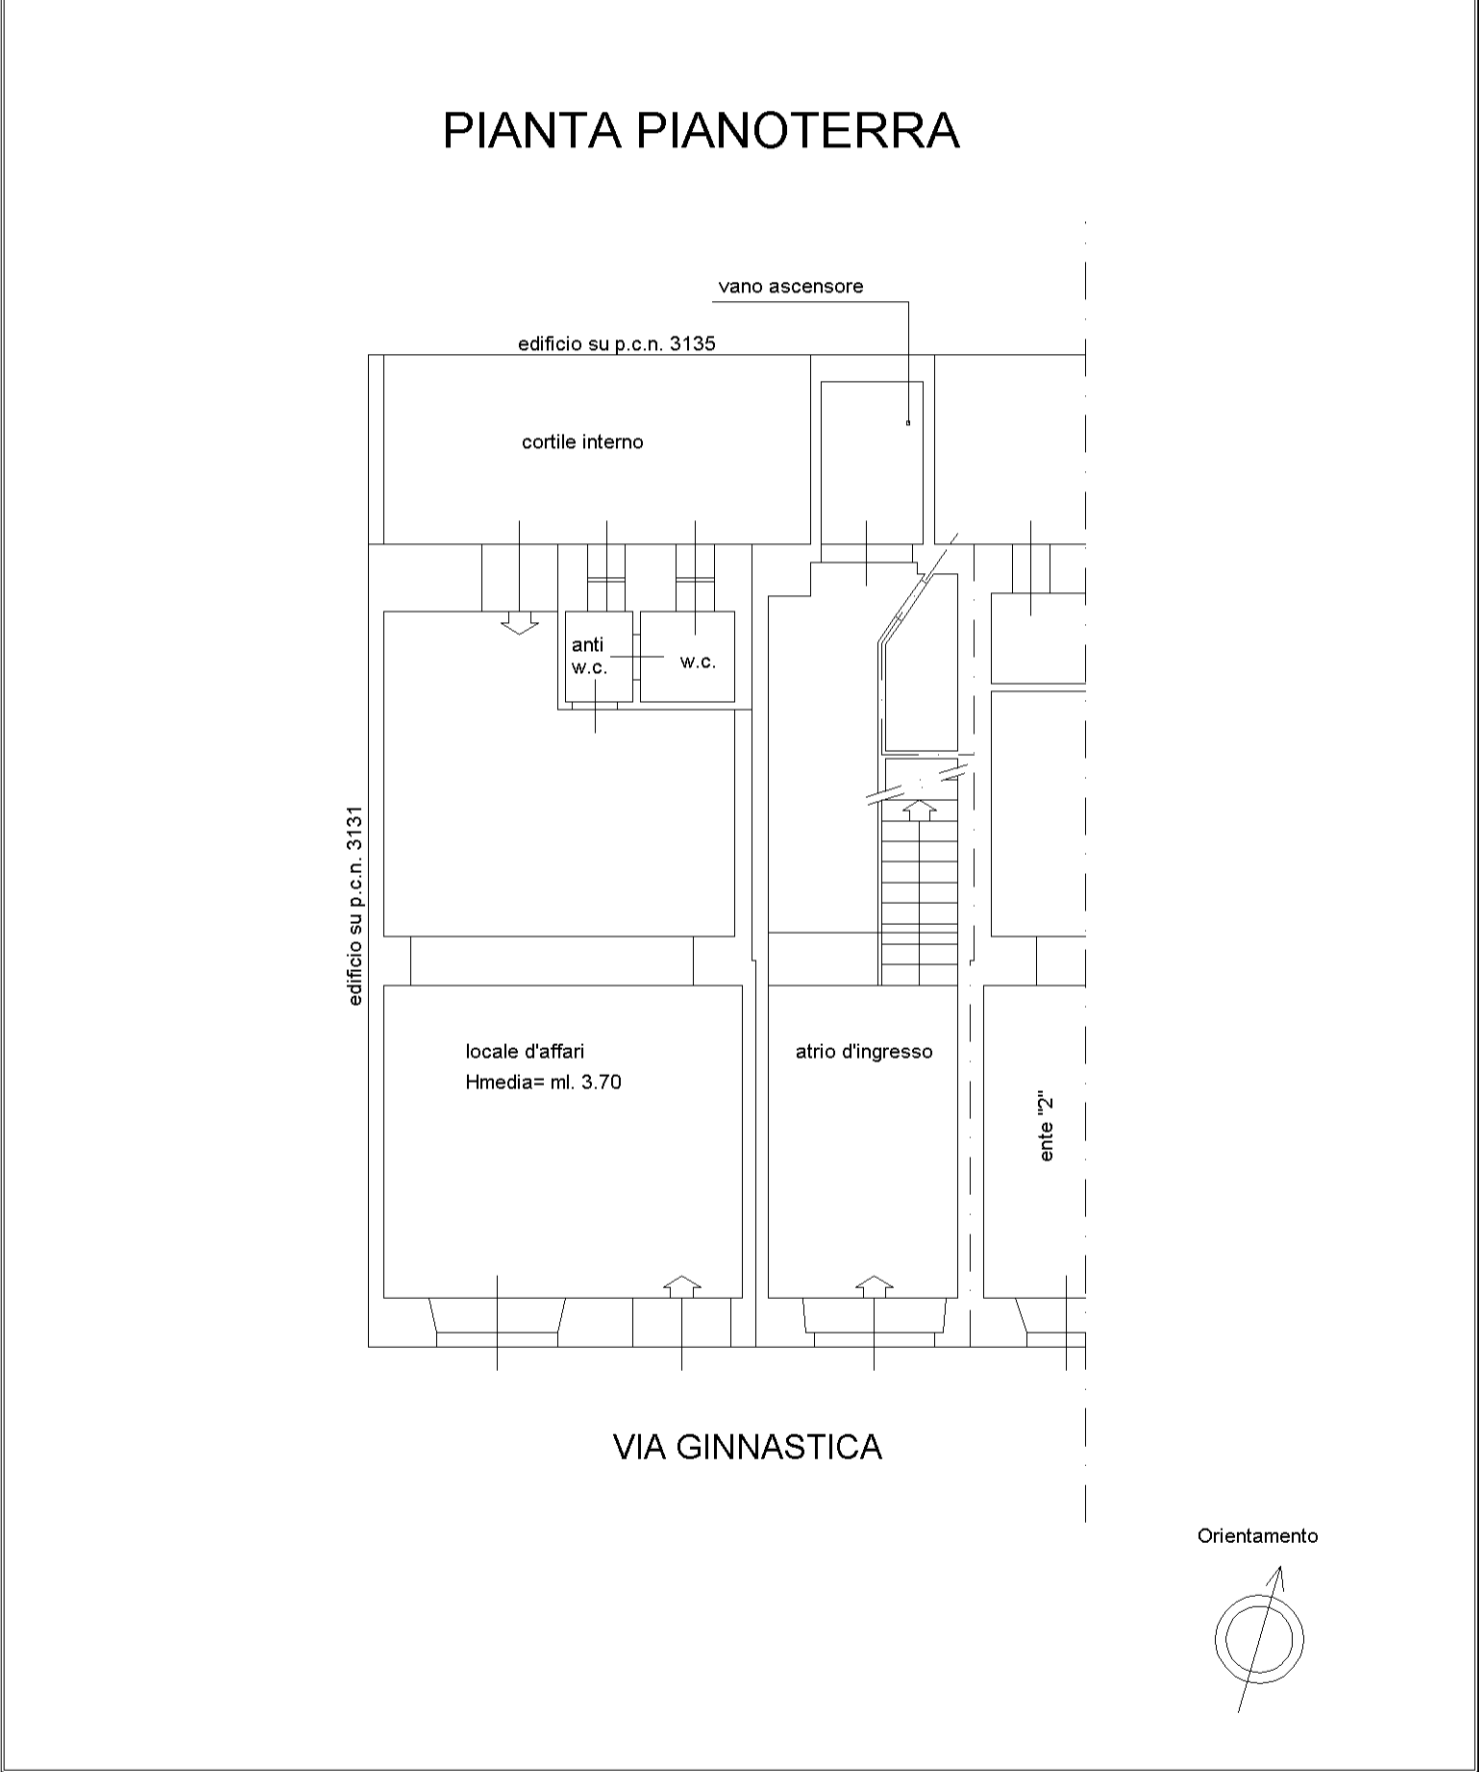

Catasto dei Fabbricati - Situazione al 09/09/2014 - Comune di TRIESTE (L424) - < Sez.Urb.: V - Foglio: 18 - Particella: 3136 - Subalterno: 1 >  
VIA DELLA GINNASTICA n. 34 piano: T;

10 metri