


PIANTA PRIMO PIANO

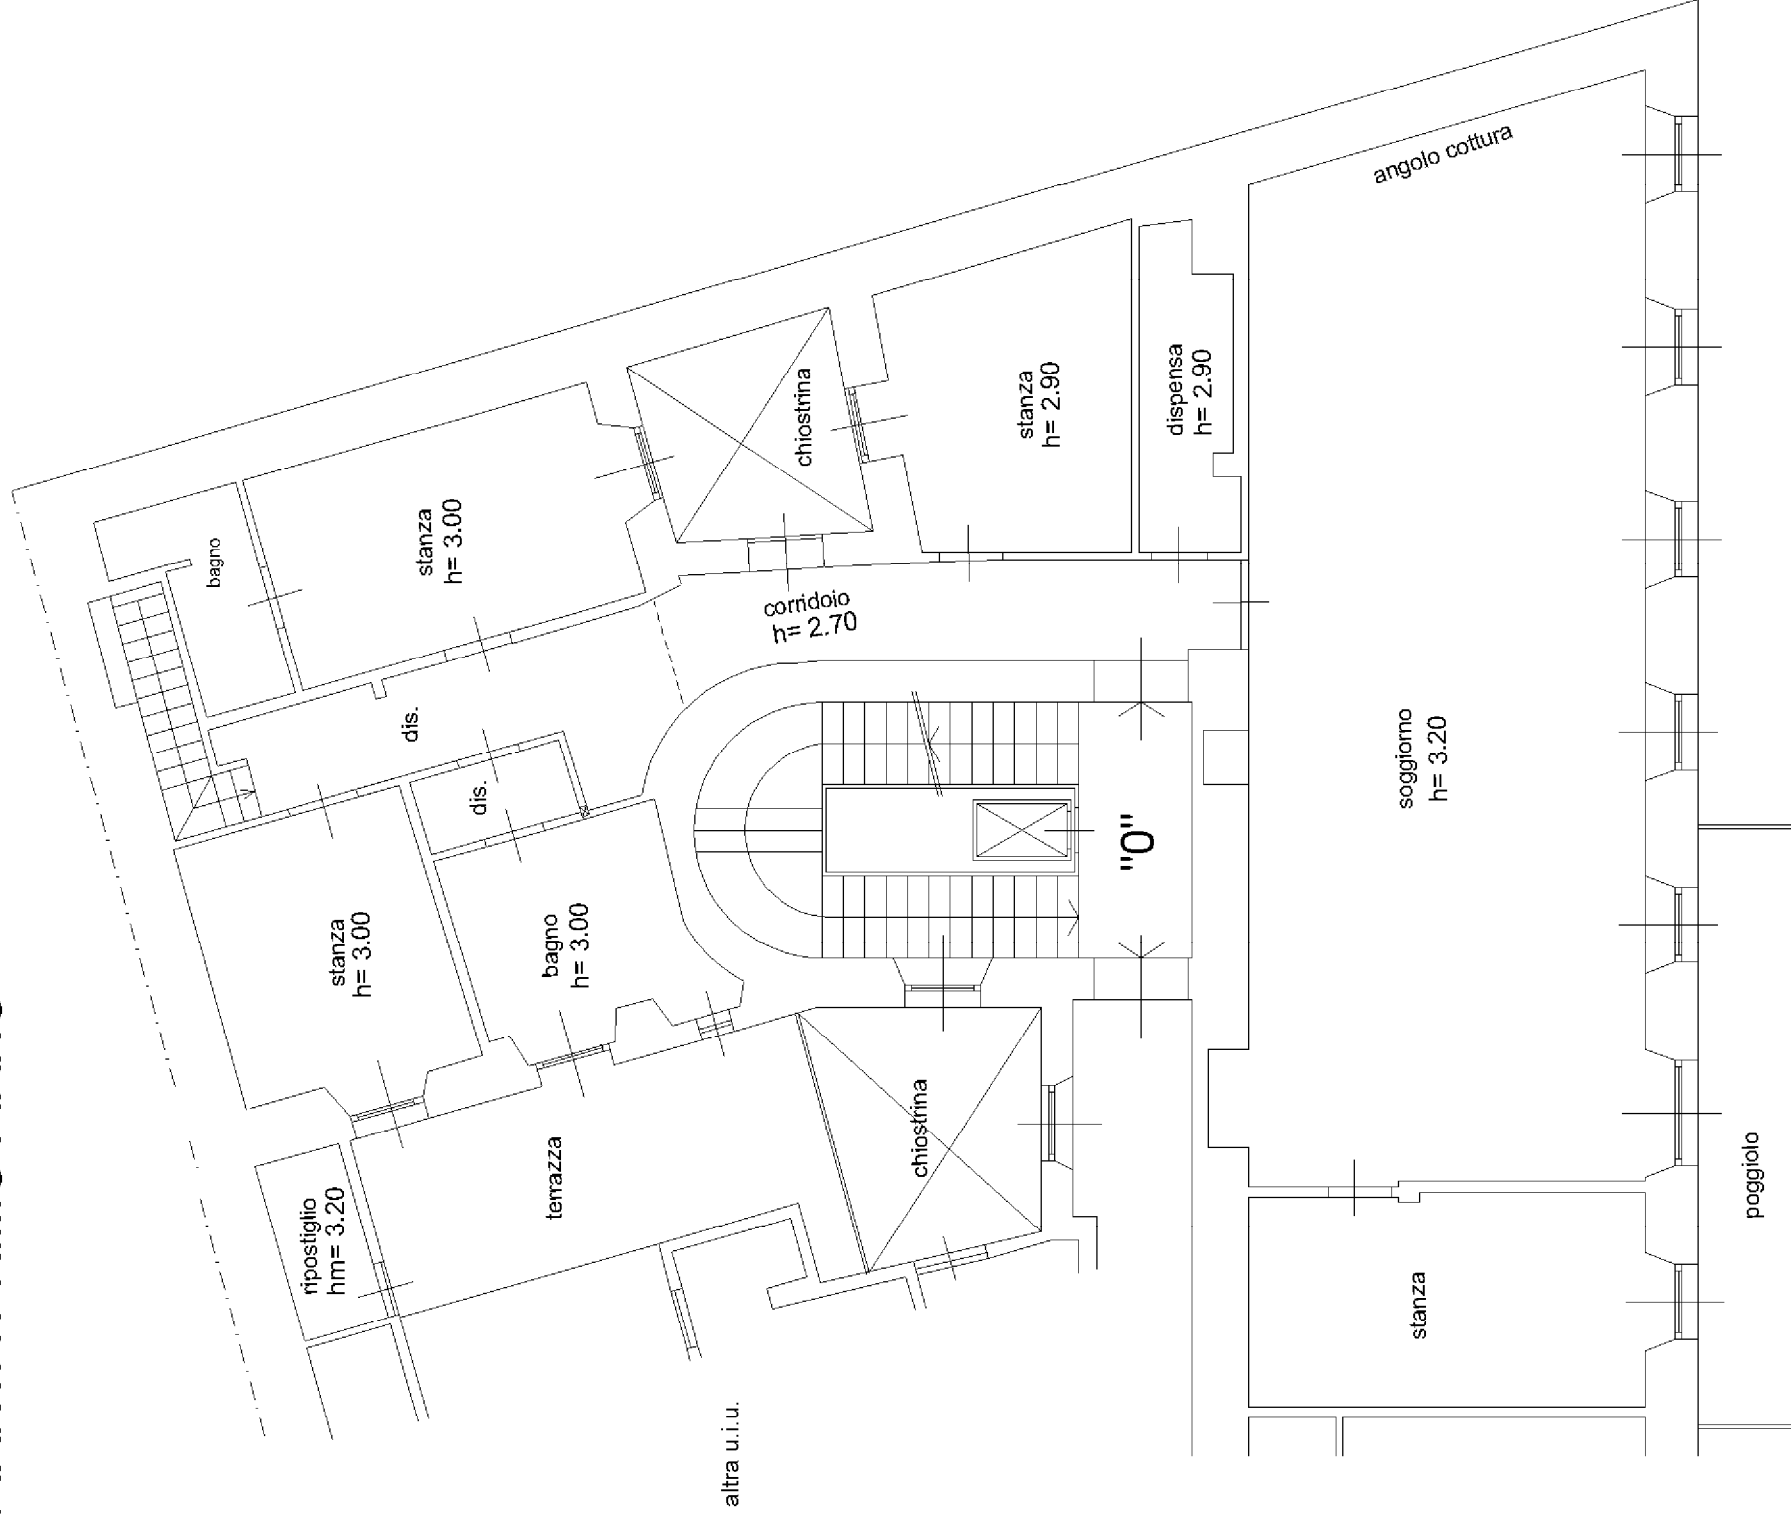

SOPPALCO SU PIANO TERRA

