

MODULARIO
Fig. rend. 497




MINISTERO DELLE FINANZE
DIREZIONE GENERALE DEL CATASTO E DEI SS.TT.EE.
CATASTO EDILIZIO URBANO (RDL 13-4-1939, n. 652)

MOD. BN (CEU)

LIRE
250

Planimetria di u.i.u. in Comune di TRIESTE via CORSO ITALIA civ. 9

PIANTA DEL PRIMO PIANO

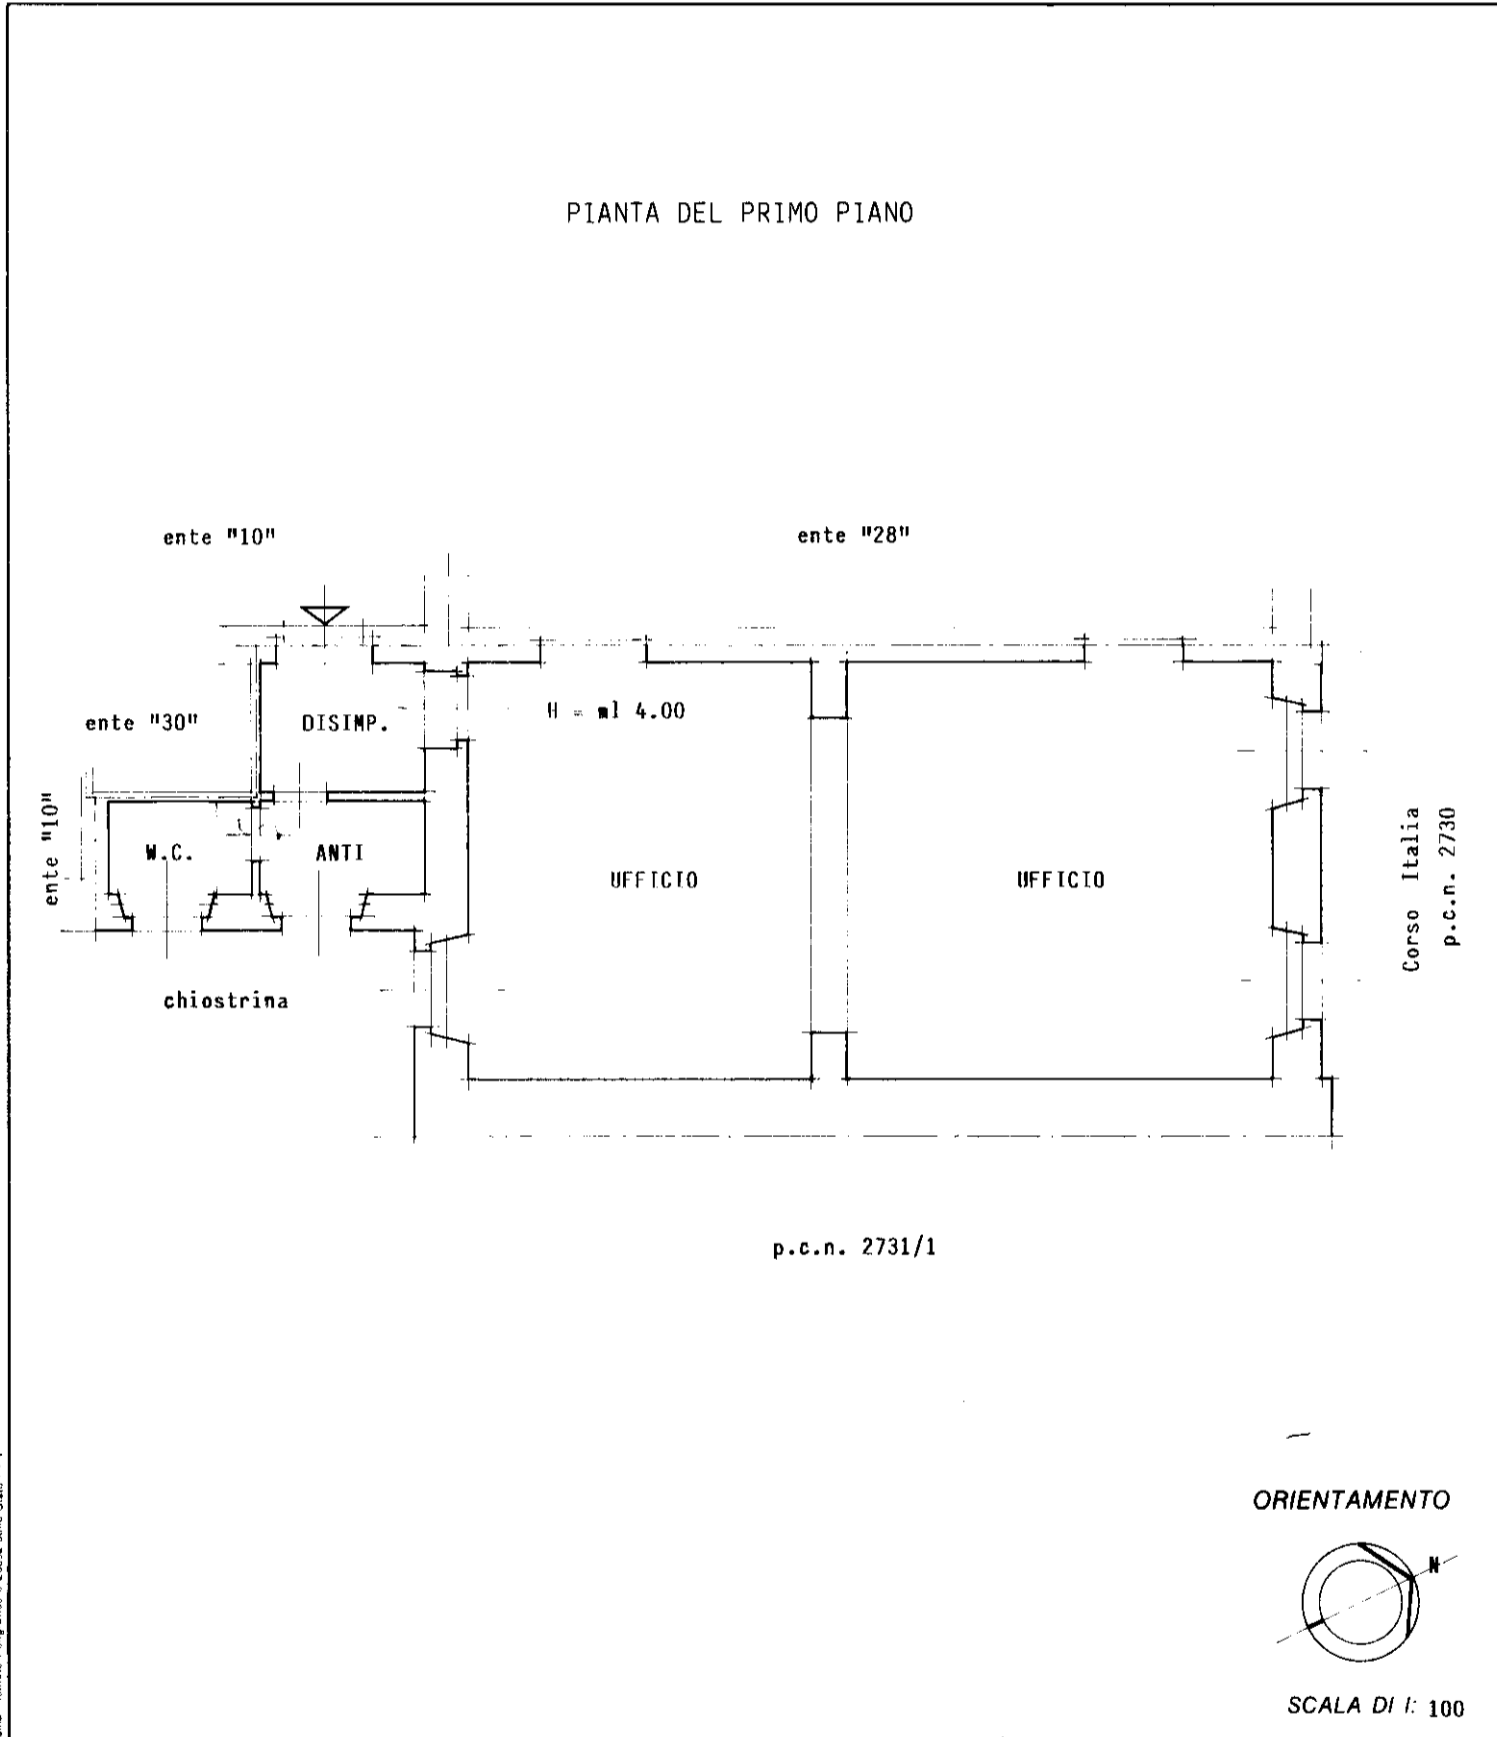

Roma - Istituto Poligrafico e Zecca dello Stato - P.v.

Dichiarazione di N.C.
Denuncia di variazione

Compilata dal geom. Antonino PAPA
(Titolo, cognome e nome)

RISERVATO ALL'UFFICIO

Identificativi catastali
F. 16-17
n. 2640 sub 29
Sez. V

Iscritto all'albo de i geometri
della provincia di Trieste n. 680
data Firmi [Signature]

