

MODULARIO
F. rig. rend. 497




MINISTERO DELLE FINANZE
DIPARTIMENTO DEL TERRITORIO
CATASTO EDILIZIO URBANO (RDL 13-4-1939, n. 652)

MOD. BN (CEU)

LIRE
500

Planimetria di u.i.u. in Comune di TRIESTE via PASQUALE BESENGHI civ. 6

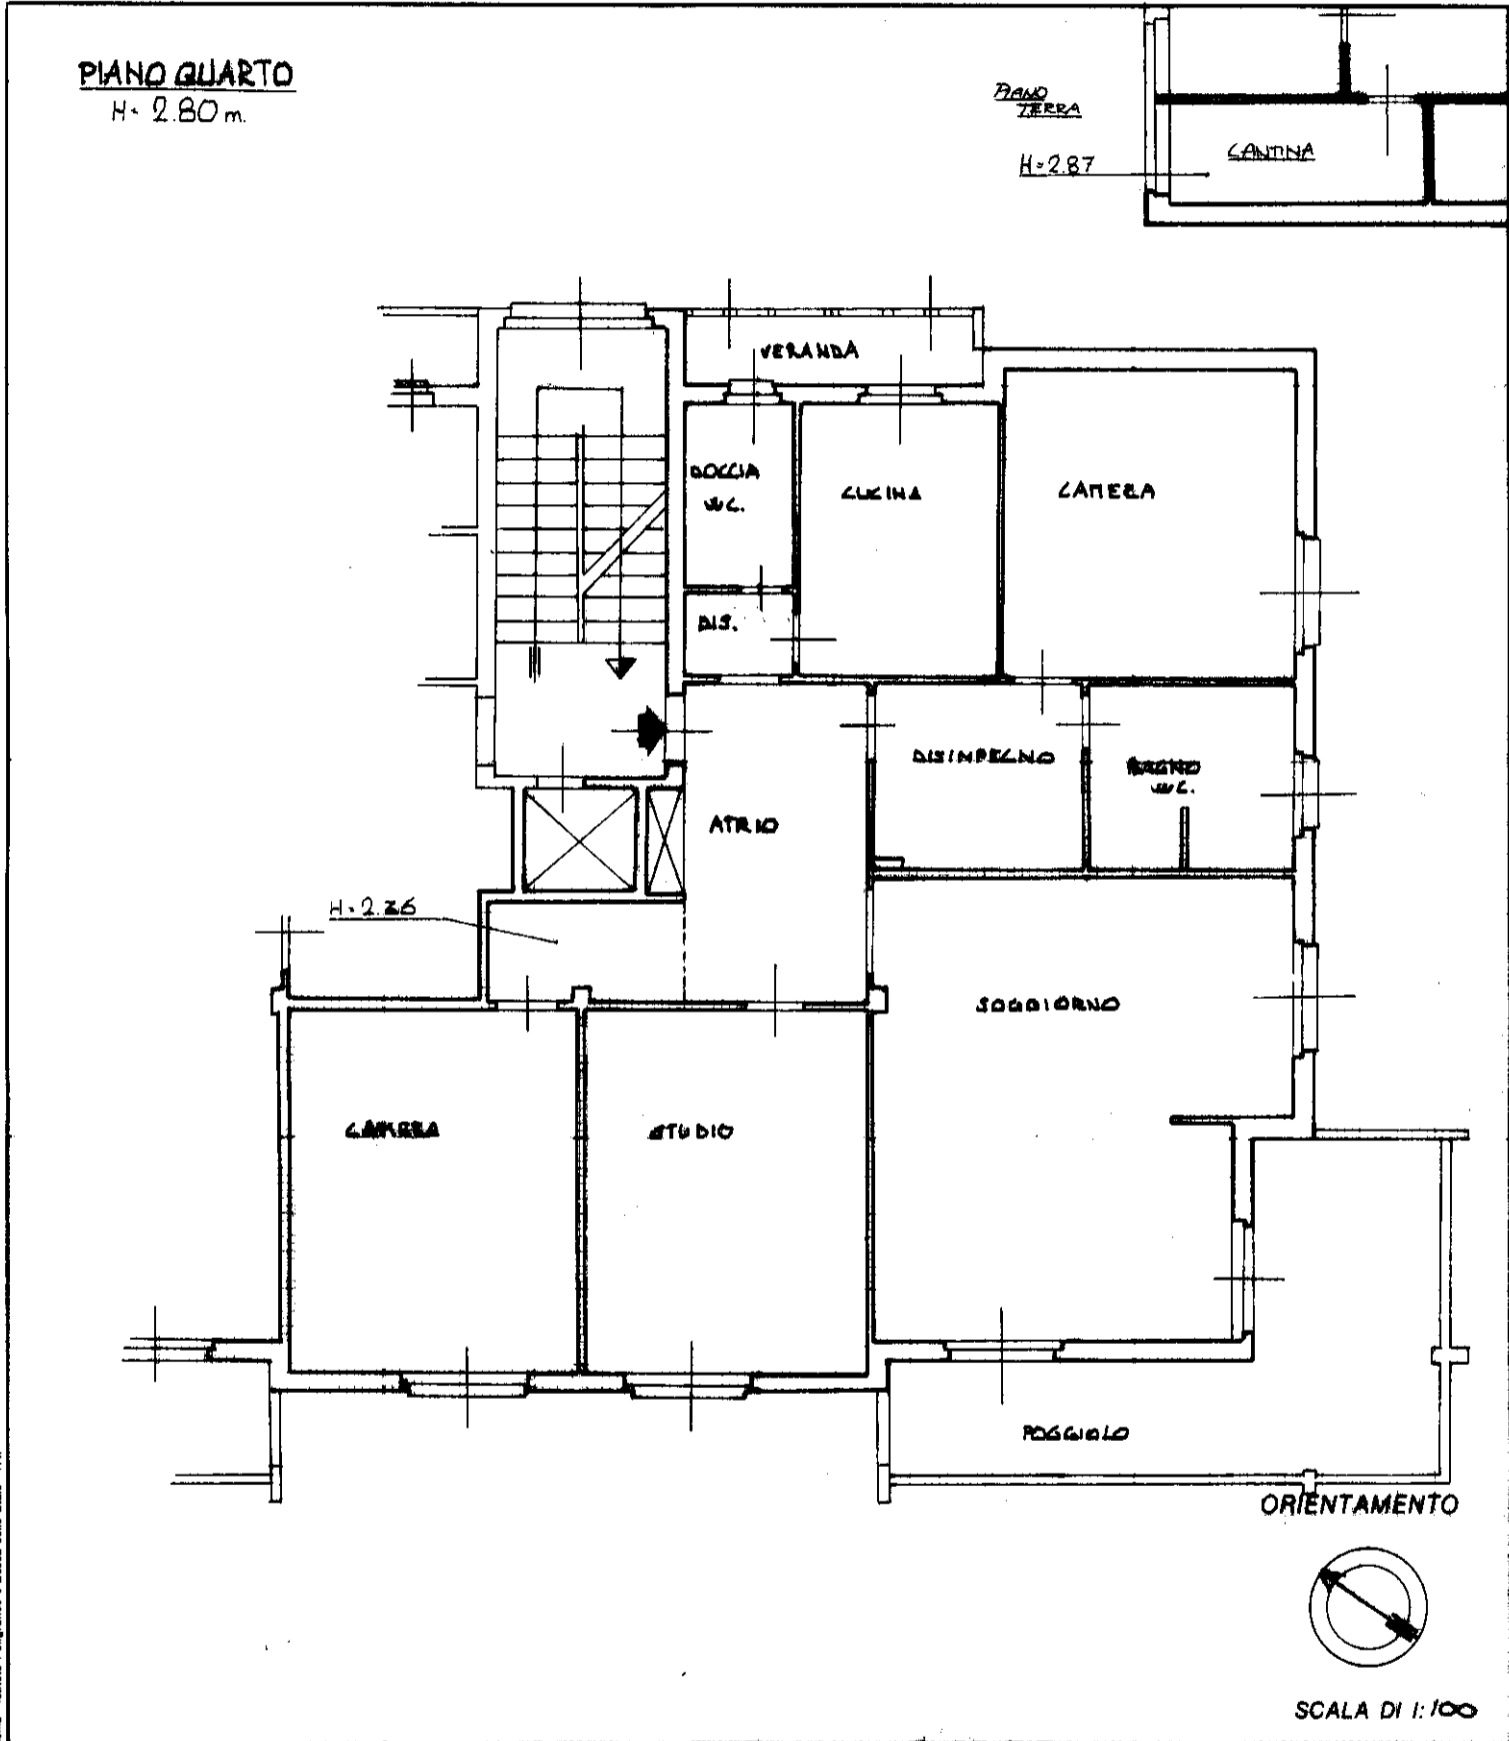

Nome - Istituto Poligrafico e Zecca dello Stato - P.V.

Dichiarazione di N.C.
Denuncia di variazione

Identificativi catastali
F. 22
n. 6414 sub. 16

Compilata dal GEOM. AMBROSETTI DARIO
(Titolo, cognome e nome)

Iscritto all'albo de GEOMETRI
della provincia di TRIESTE n. 575
del 12 MAR. 1983 Firma Dario Ambrosetti

RISERVATO ALL'UFFICIO

19 MAR. 1998

A 612