

# PIANTA PIANO TERRA


Ditta GIUSEPPE CENTA

Allegata alla dichiarazione presentata all'Ufficio Tecnico Erariale di TRIESTE

proprietà' p.c.n. 969/1

Data presentazione: 16/03/2000 - Data: 08/03/2022 - n. T231529 - Richiedente: FRL/PLA78R201/424Q  
Totale schede: 3 - Formato di acquisizione: A3 (297x420) - Formato stampa richiesta: A3 (297x420) / 696  
Ultima planimetria in atti

Data presentazione: 16/03/2000 - Data: 08/03/2022 - n. T231529 - Richiedente: FRL/PLA78R201/424Q

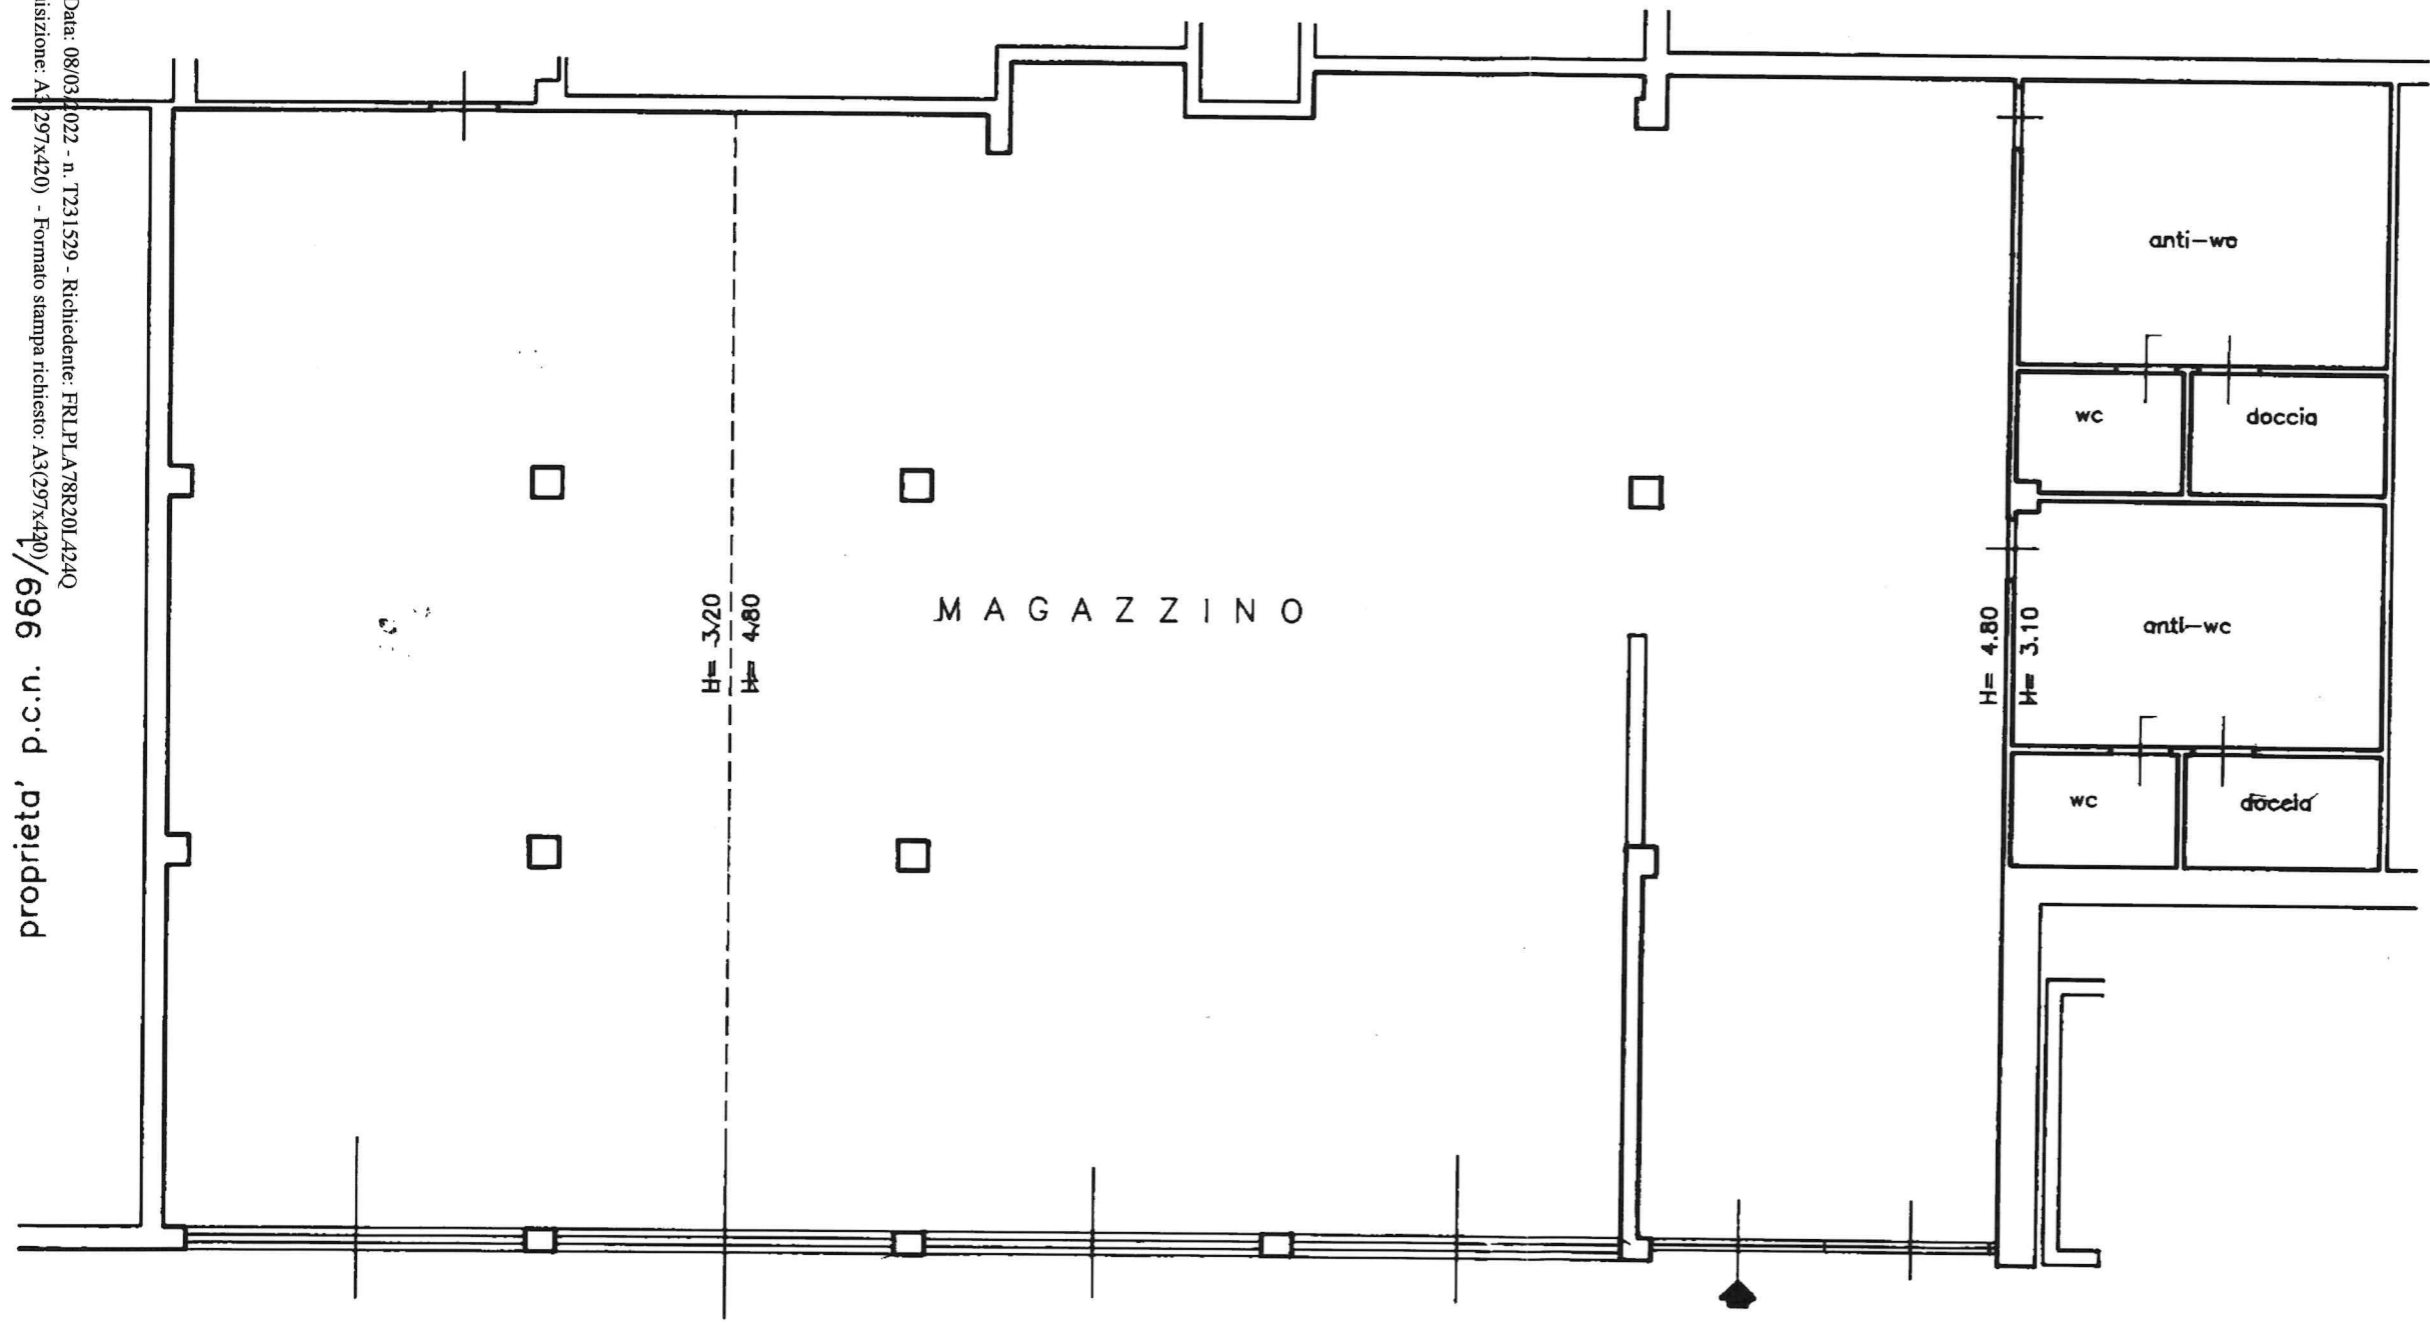

proprietà' p.c.n. 966/1

proprietà' p.c.n. 966/1

proprietà' p.c.n. 969/1

\* Scala originale non disponibile. \*

ORIENTA



SCALA DI

SPAZIO RISERVATO PER LE ANNOTAZIONI D'UFFICIO

Compilata dal PER. IND. ED.  
ALESSANDRO ZERBO  
(Titolo, nome e cognome)